




01 PIANTA
1:250

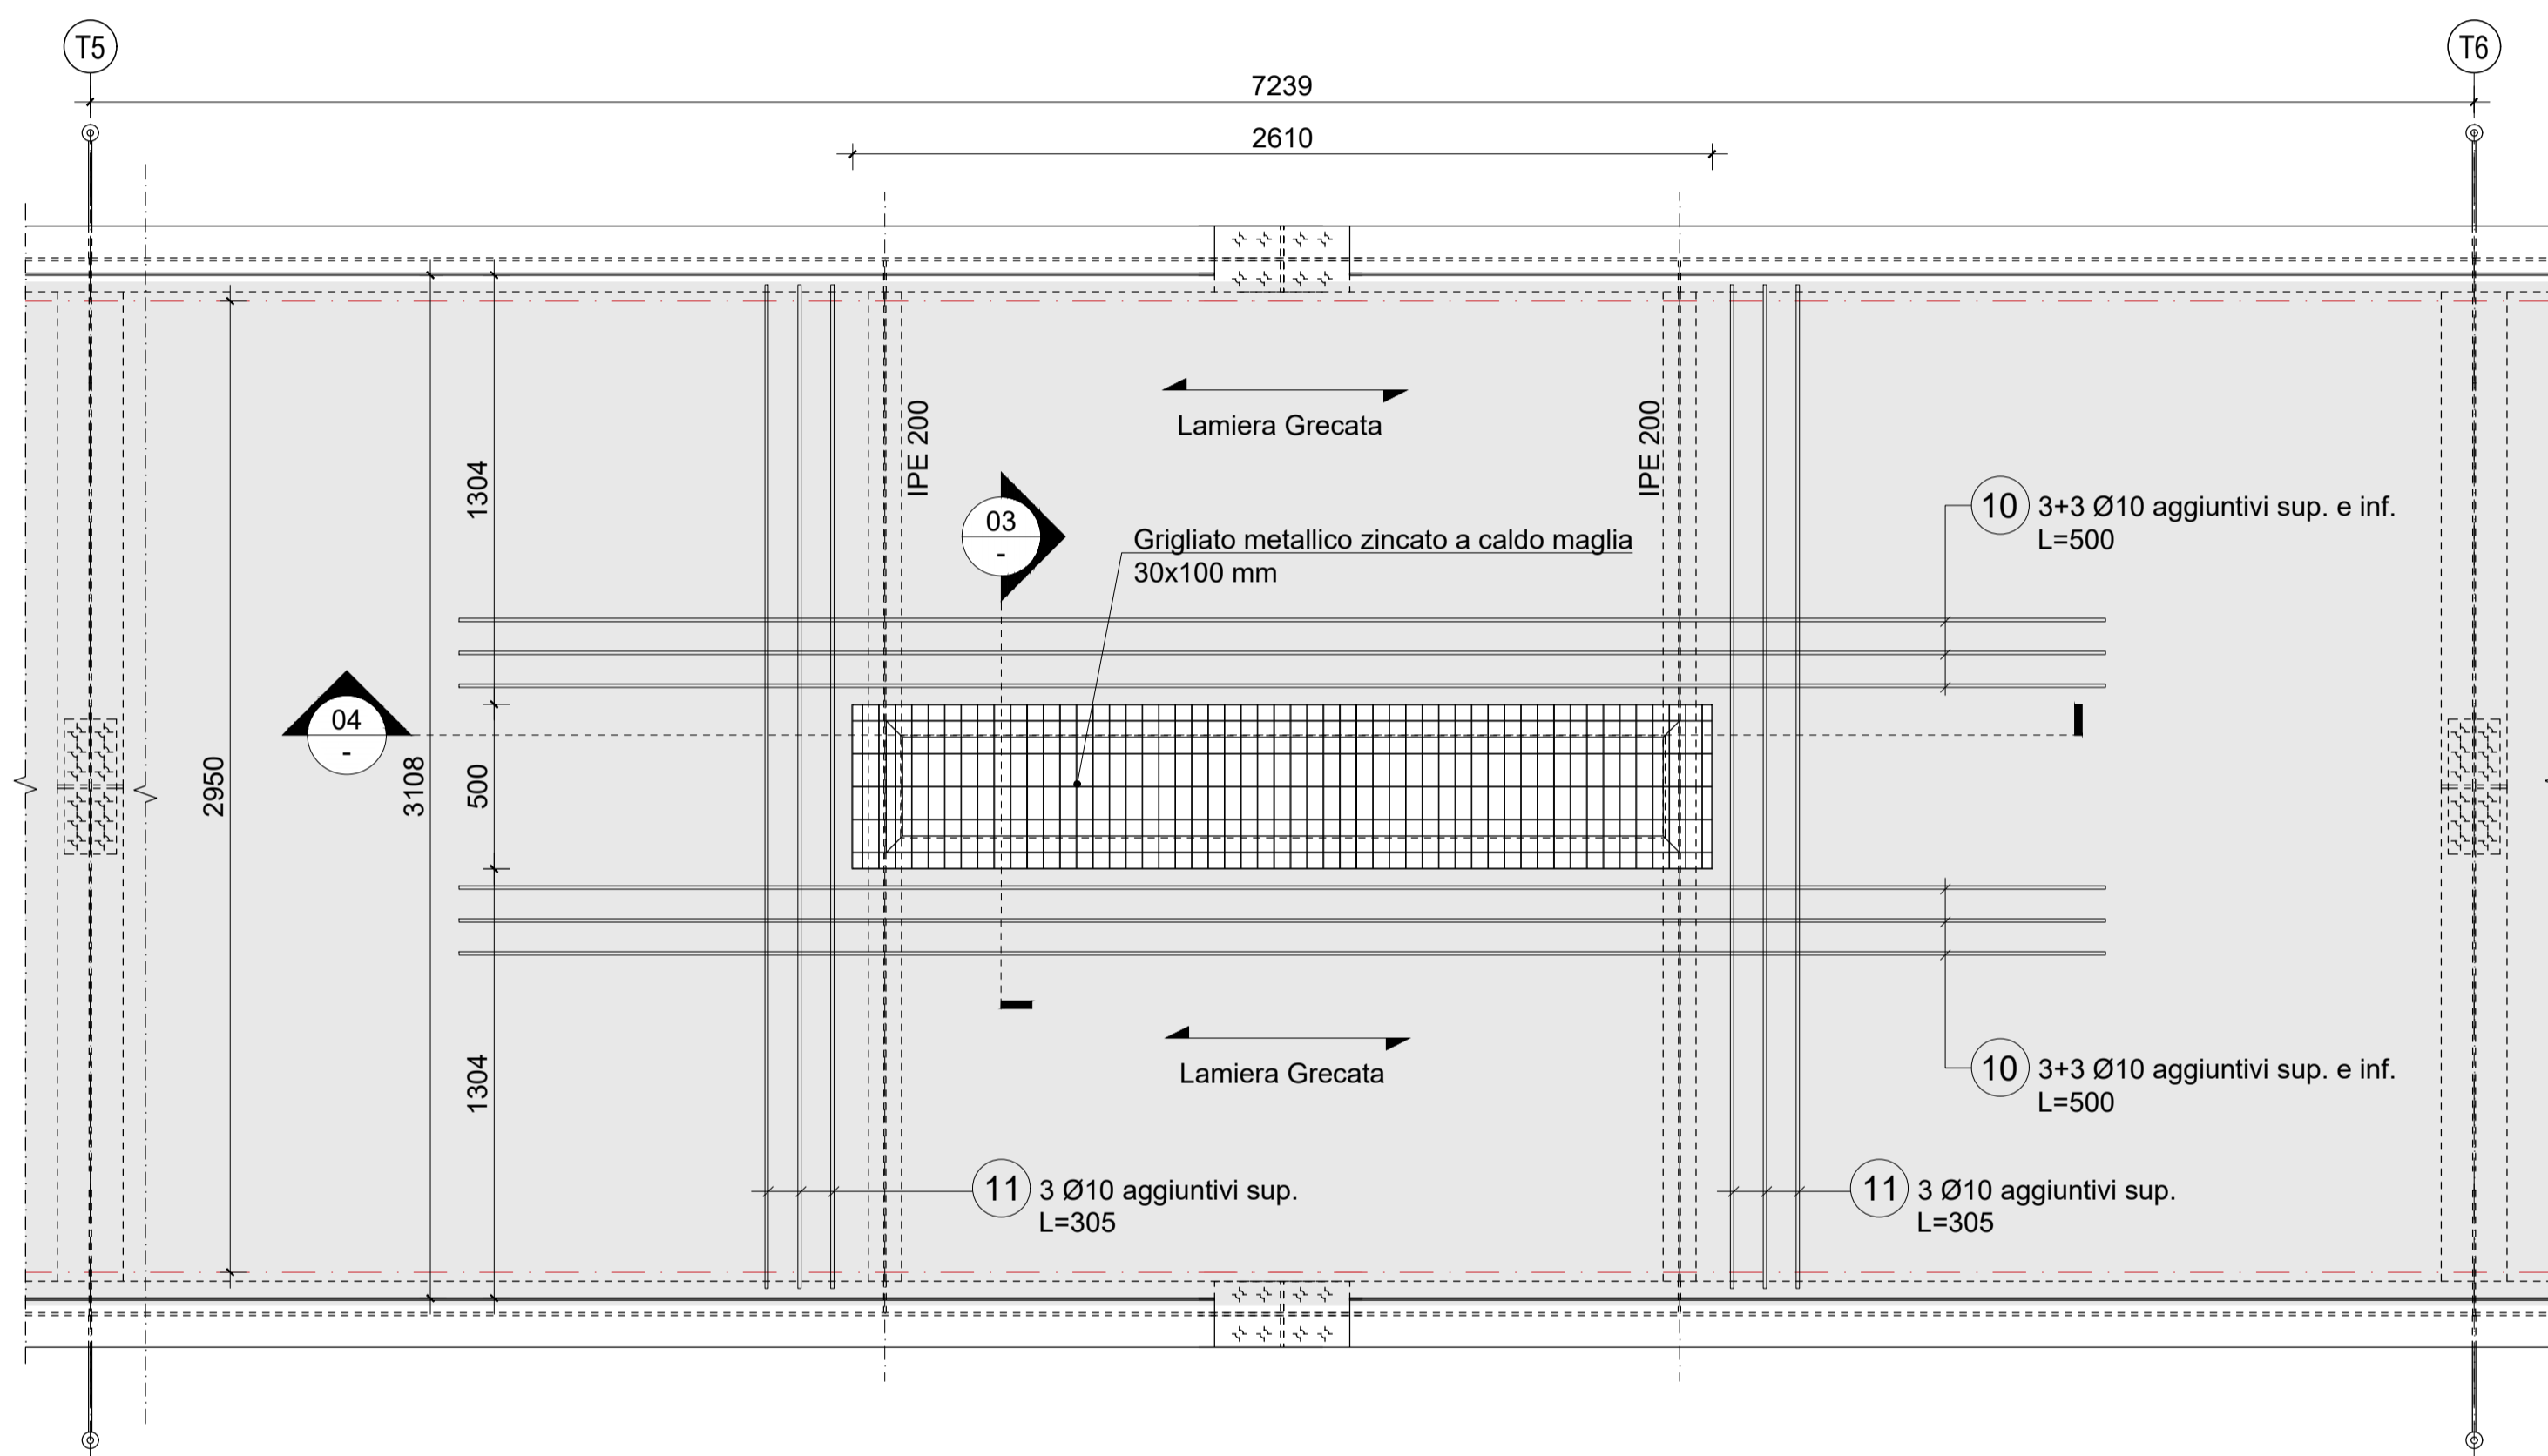


02 PIANTA FORO TIPICO
1:20

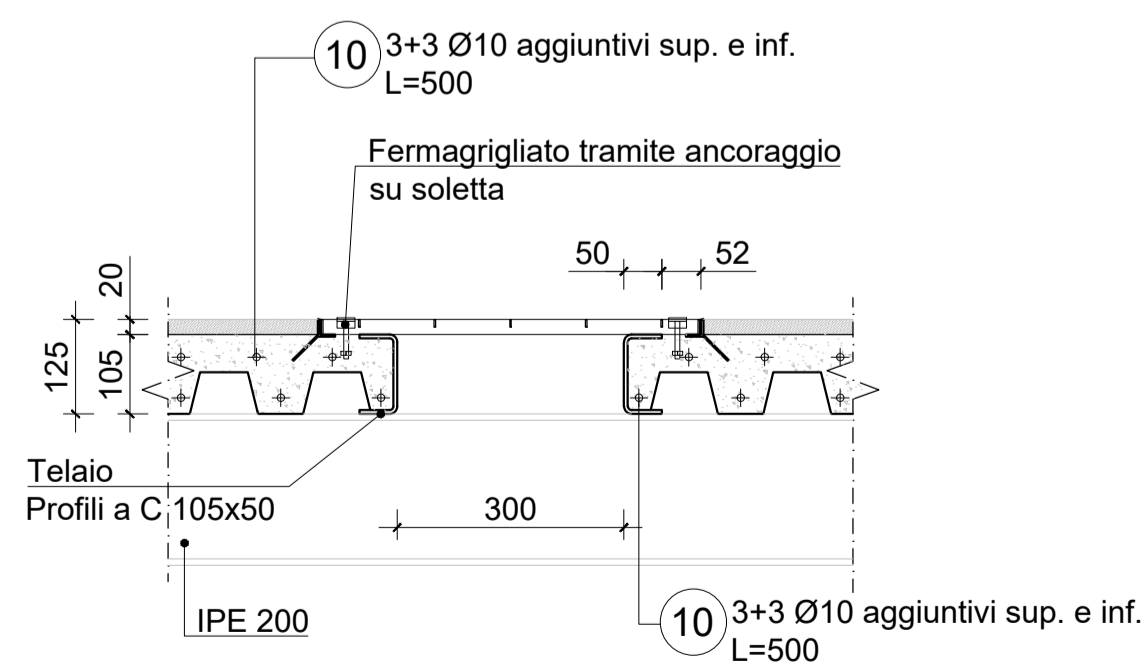

03 SEZIONE
1:10

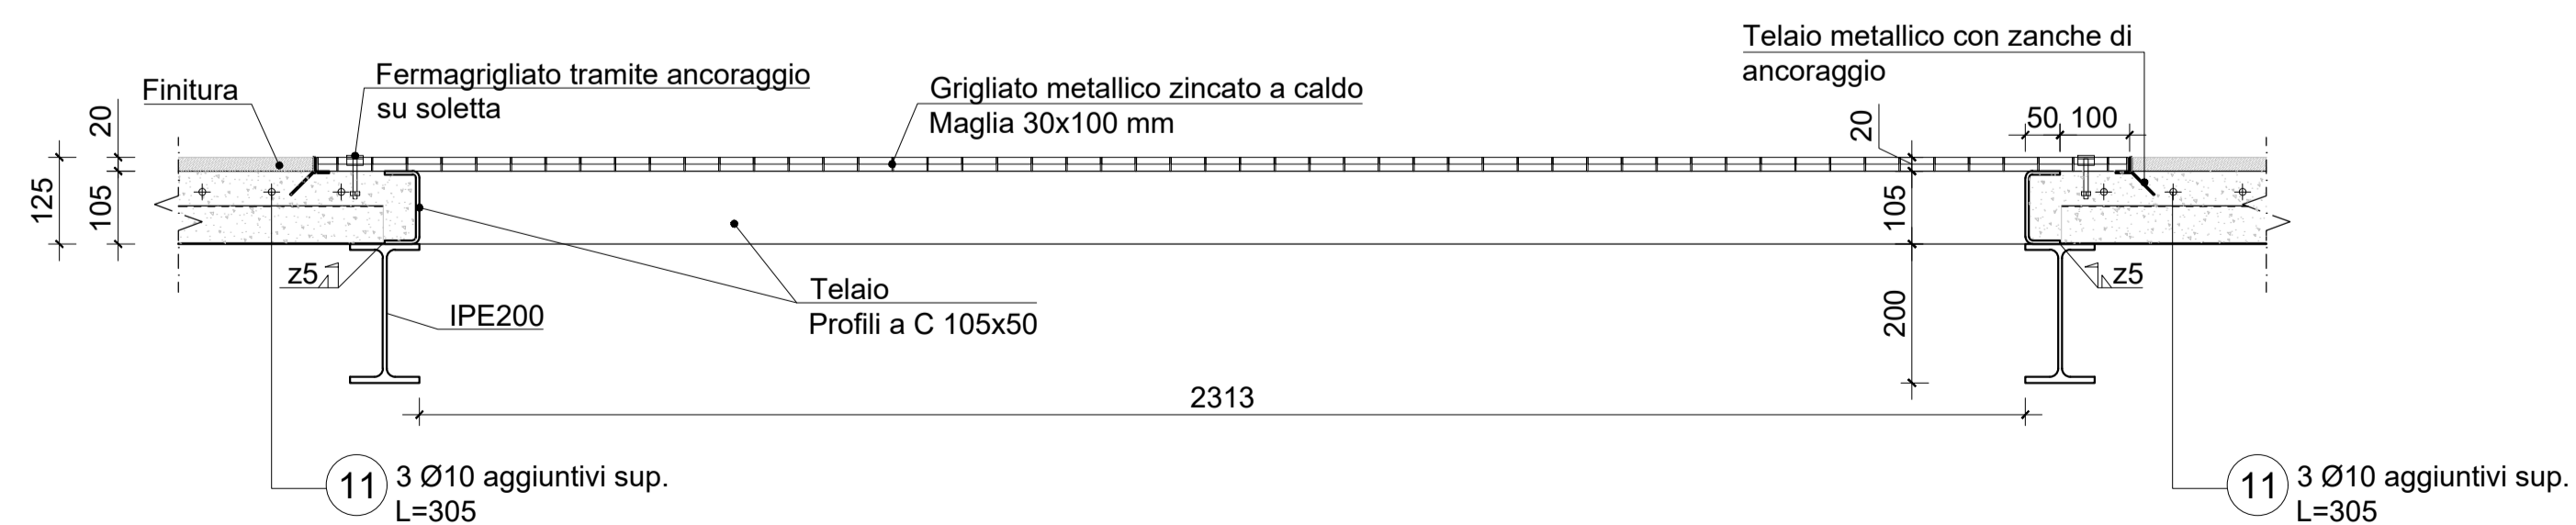

04 SEZIONE
1:10

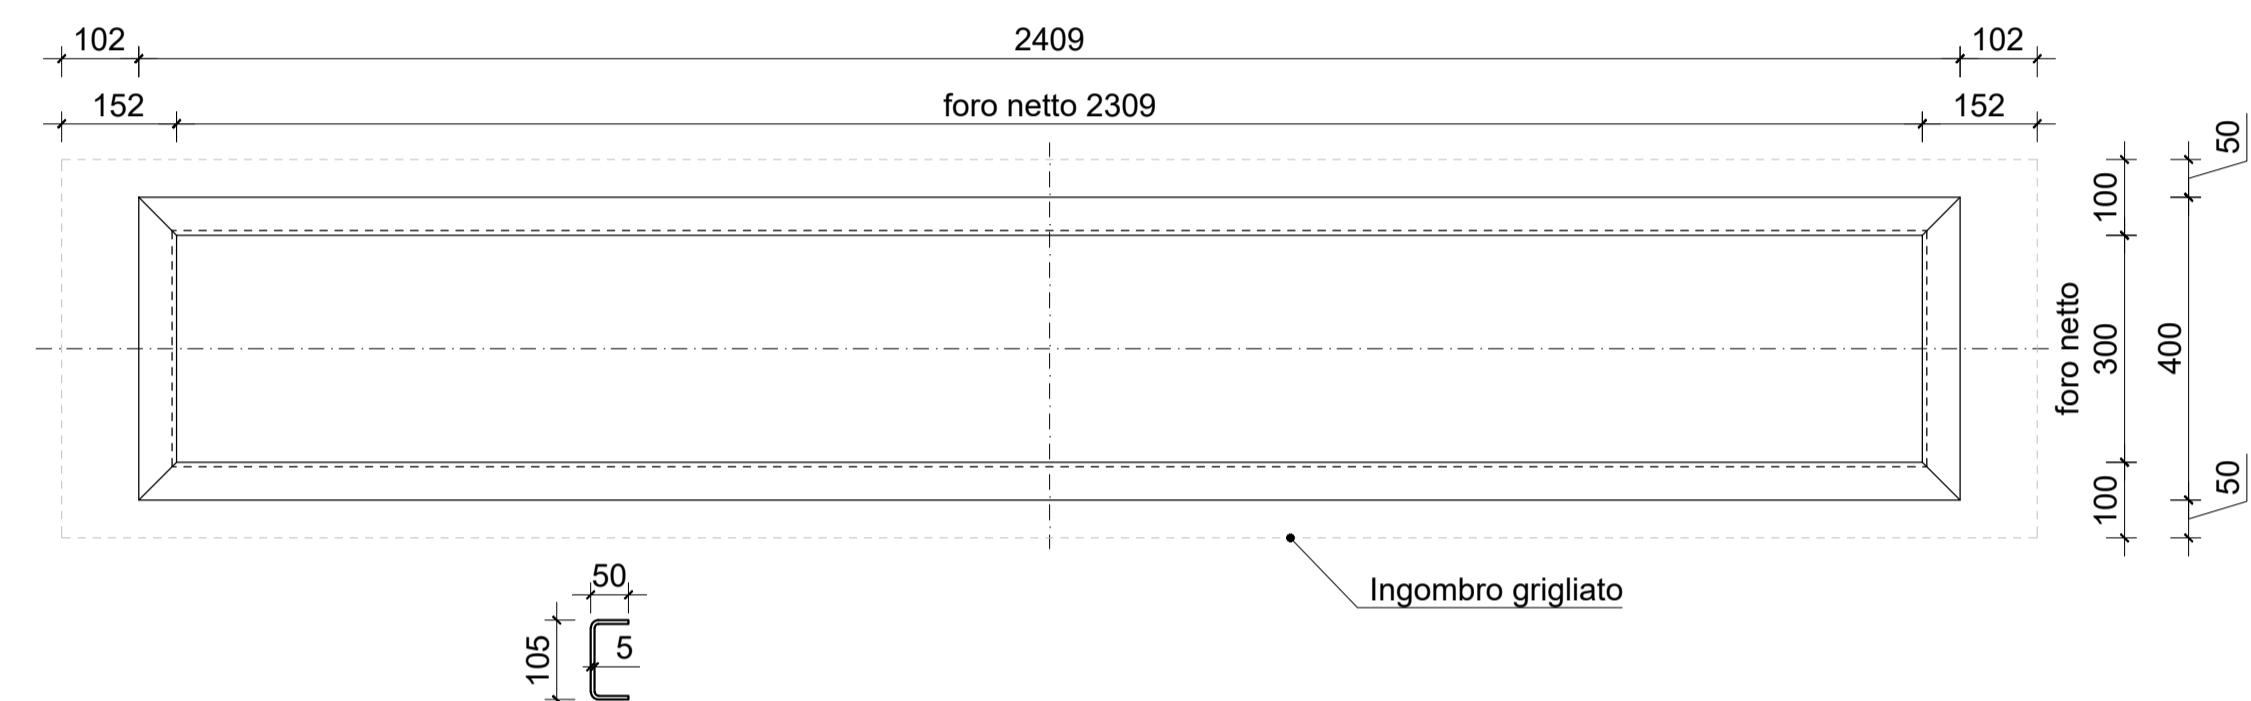

05 TELAIO DI APPOGGIO GRIGLIATO
1:10

NOTA:
PORTATA DEL GRIGLIATO
(FOLLA COMPATTA; RIF. PAR. 5.5.3.3.5 - NTC 2018)

$q_k = 5 \text{ kN/m}^2$ CARICO CARATTERISTICO
 $q_{el} = 6.75 \text{ kN/m}^2$ CARICO ALLO S.L.U.

NOTA:
LE VERIFICHE DEL GRIGLIATO E DELLE
CONNESSIONI DELLO STESSO ALLA SOLETTA
DOVRANNO ESSERE EFFETTUATE DALL'IMPRESA
SULLA BASE DELLE SPECIFICHE DEL PRODOTTO
ACQUISTATO.



COMUNE DI SONDRIO
PROVINCIA DI SONDRIO

**PROGETTO PASSERELLA CICLOPEDONALE
SULLE CASSANDRE DEL MALLERO A SONDRIO**

Livello progettuale:

PROGETTO ESECUTIVO



TAVOLA
IMPALCATO 4/4 - FORI E GRIGLIATO

Raggruppamento Temporaneo di Professionisti
capogruppo mandataria
MAFFEIS ENGINEERING SPA
Maffeis Engineering SpA
Via Milano, 26
36020 Solegna (VI) (ITALY)
Phone: +39 0423 556361
Fax: +39 0423 1740104
Web: www.maffeis.it

ARCHITETTO FRANCESCO VENZI - FVA Studio
VIA GAVAZZENI, 6 - 23100 SONDRIO
e-mail: francescovenzi@fvastudio.it
SE.I.CO. srl
STUDIO MONCECCHI ASSOCIATI
GEOM. CHRISTIAN BASSOLA - Studio tecnico Disegno3
GEOLOGO MAURIZIO AZZOLA - Studio di geologia Azzola

ID. DOC.	REV.	NOME FILE	SCALA	C.U.P.
PSO-001-PE-GR-503	1	PSO-001-PE-GR-503_REV1	var.	

REVISIONE	DATA	OGGETTO
0	06-03-2020	EMISSIONE PER VALIDAZIONE
1	18-03-2020	VALIDAZIONE 01