




00 PLANIMETRIA
1:500

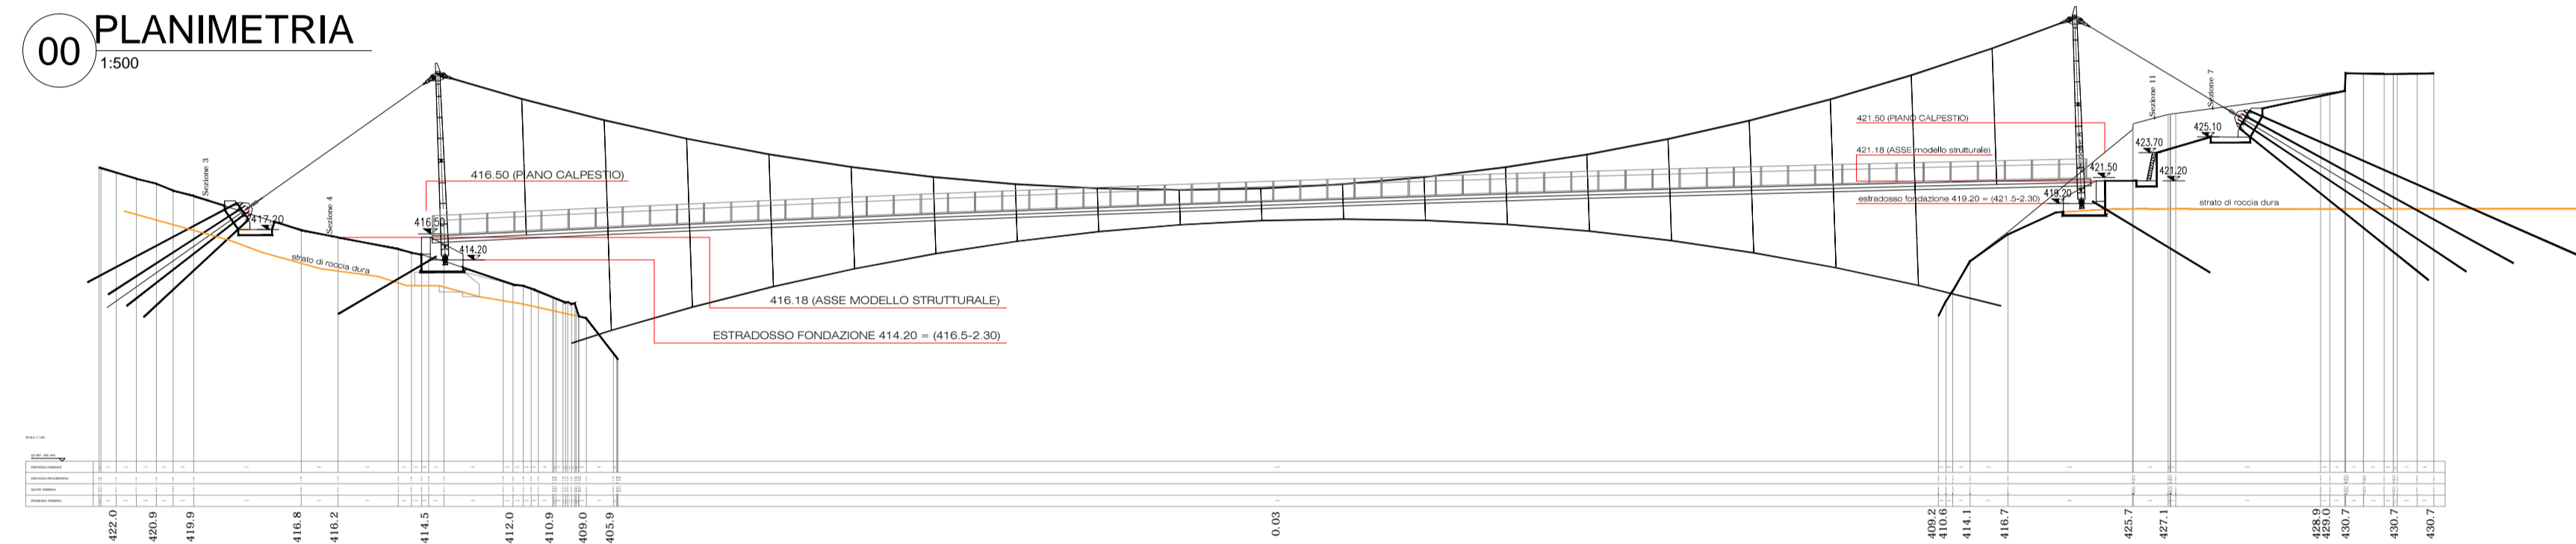

01 SEZIONE ASSE
1:500

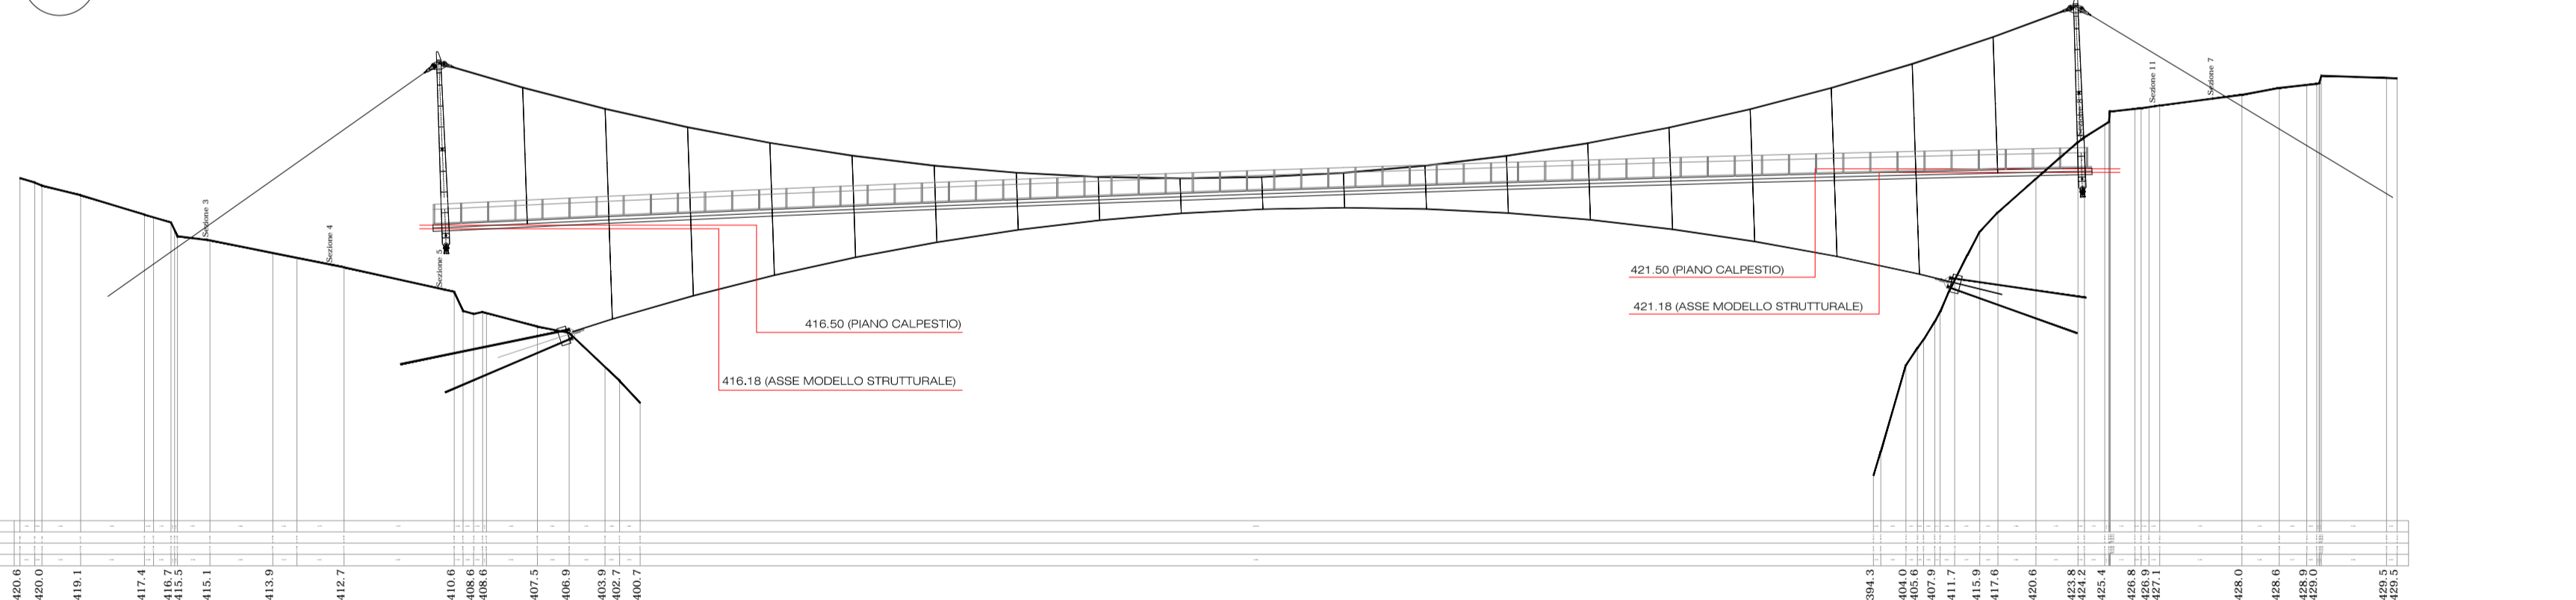

02 SEZIONE N.1
1:500

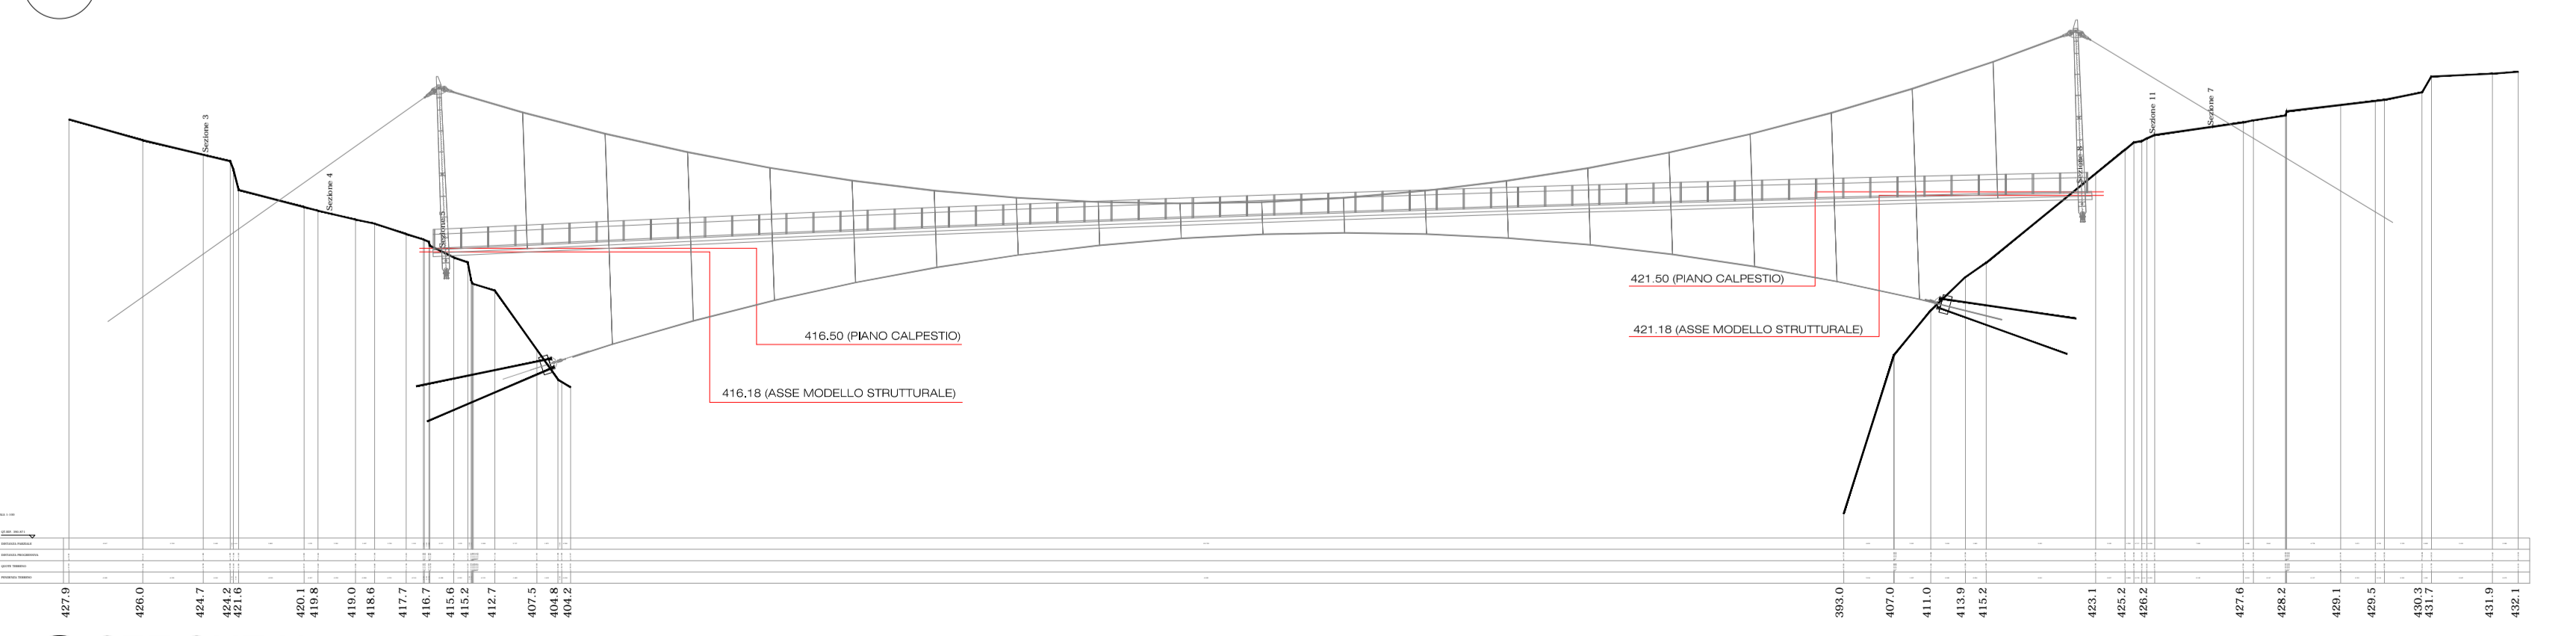


03 SEZIONE N.2
1:500

CAPOSALDI:
CS05 - croce incisa su copertina muro di sostegno strada
 Y=5114243.322
 X=567093.380
CS06 - croce incisa su sasso
 Y=5114228.176
 X=567085.826
CS07 - croce incisa su sasso
 Y=5114251.696
 X=567074.194
CS08 - centro chiuso in strada
 Y=5114246.166
 X=567102.987
CS09 - centro chiuso in strada
 Y=5114208.796
 X=567094.268


CAPOSALDI:
CS01 - croce incisa su copertina muro
 Y=5114291.529
 X=566906.146
CS02 - chiodo su copertura in cls "casello"
 Y=5114279.357
 X=566888.505
CS03 - chiodo su roccia
 Y=5114268.273
 X=566889.941
CS04 - croce incisa su basamento in cls traliccio dismesso
 Y=5114290.492
 X=566926.628

SEGMENTO A-A'-B'-B
ASSE NUOVA PASSERELLA
A
 Y=5114283.667
 X=566908.907
A'
 Y=5114279.344
 X=566927.868
B
 Y=5114243.54
 X=567084.761
B'
 Y=5114247.102
 X=567069.155


Y
 COORDINATE
 UTM ZONE 32 N
 X

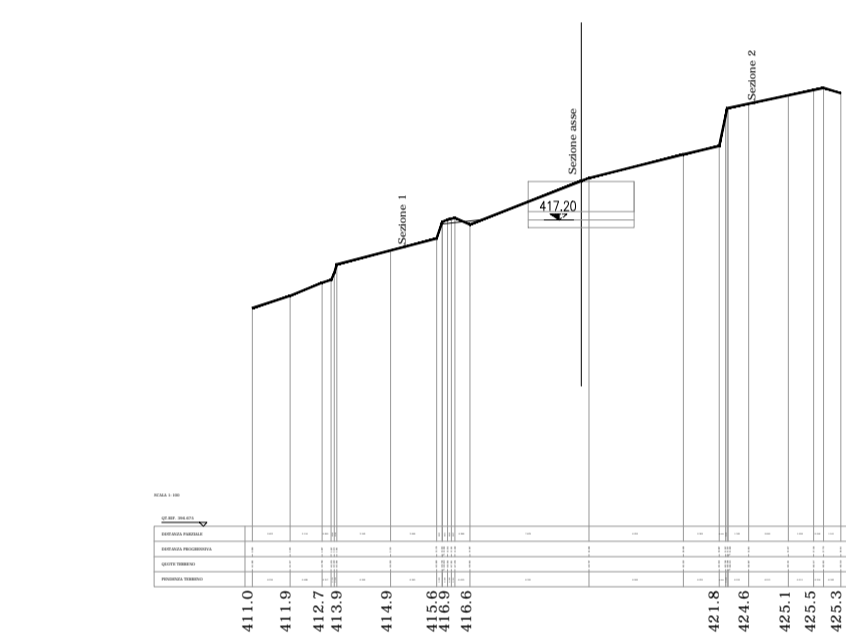


04 SEZIONE N.3
1:500

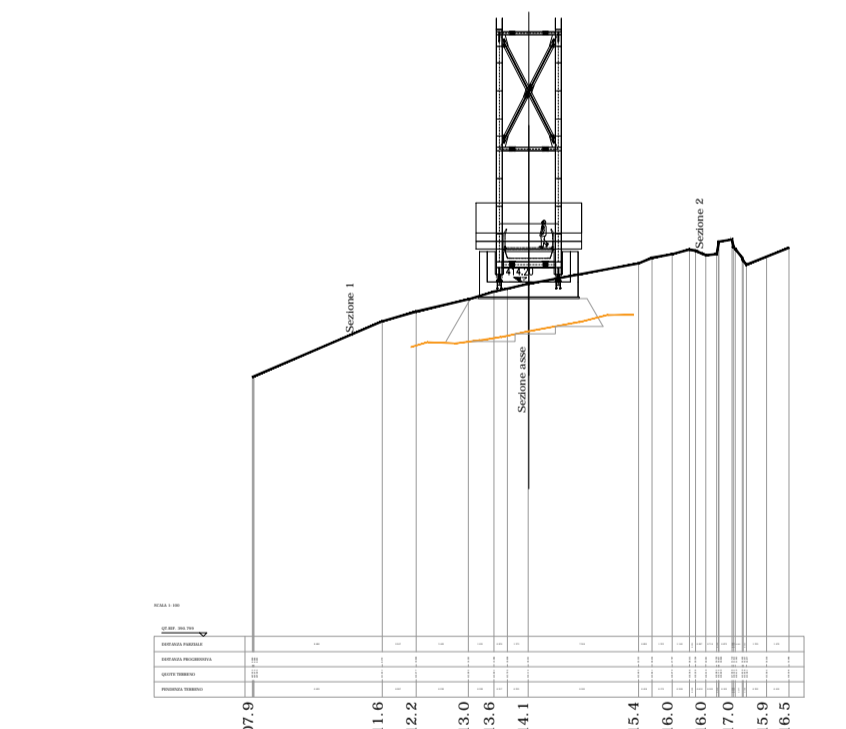


06 SEZIONE N.5
1:500

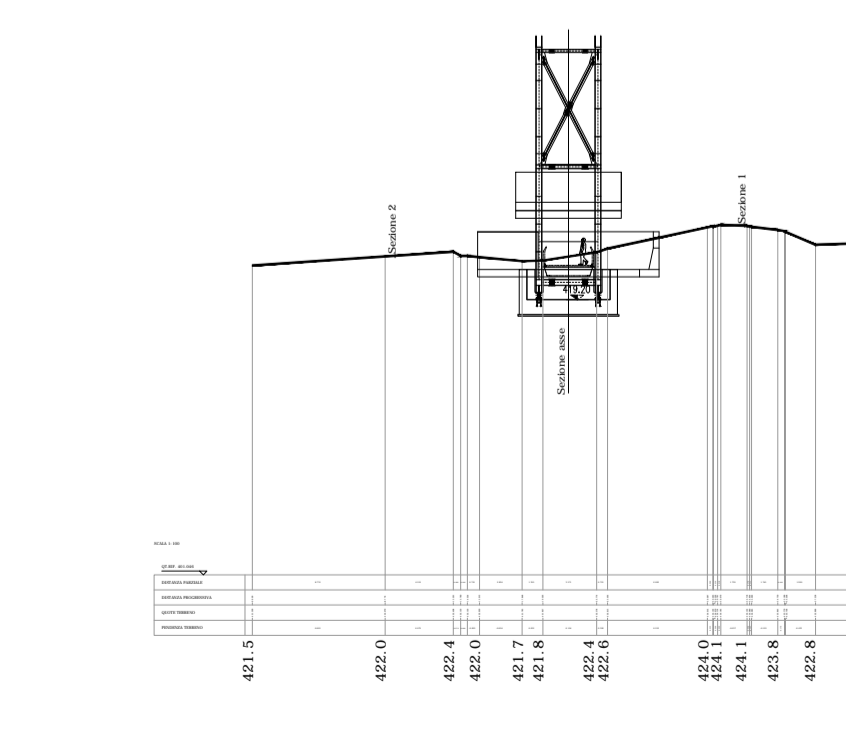


08 SEZIONE N.8
1:500

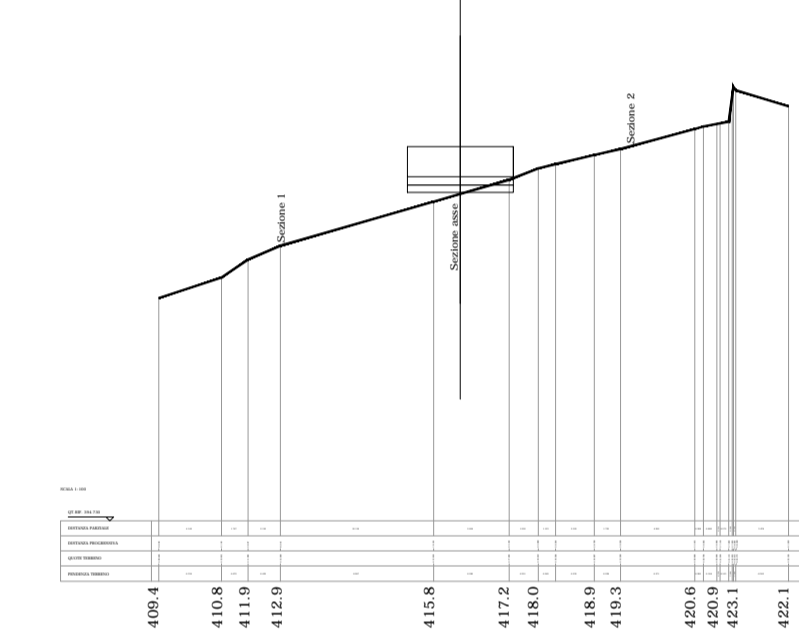


05 SEZIONE N.4
1:500

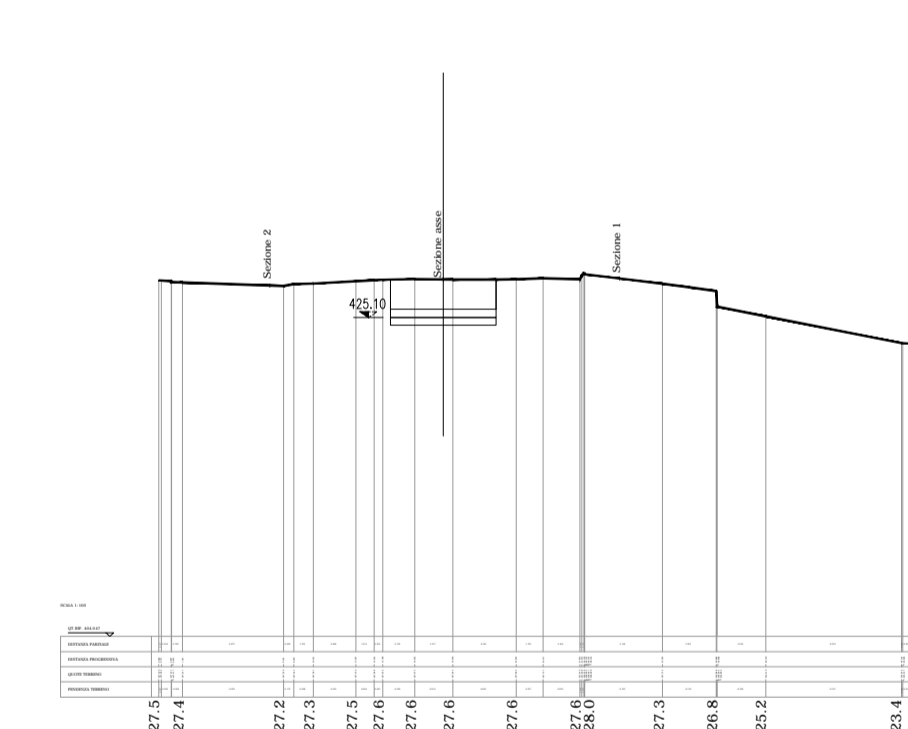

07 SEZIONE N.7
1:500

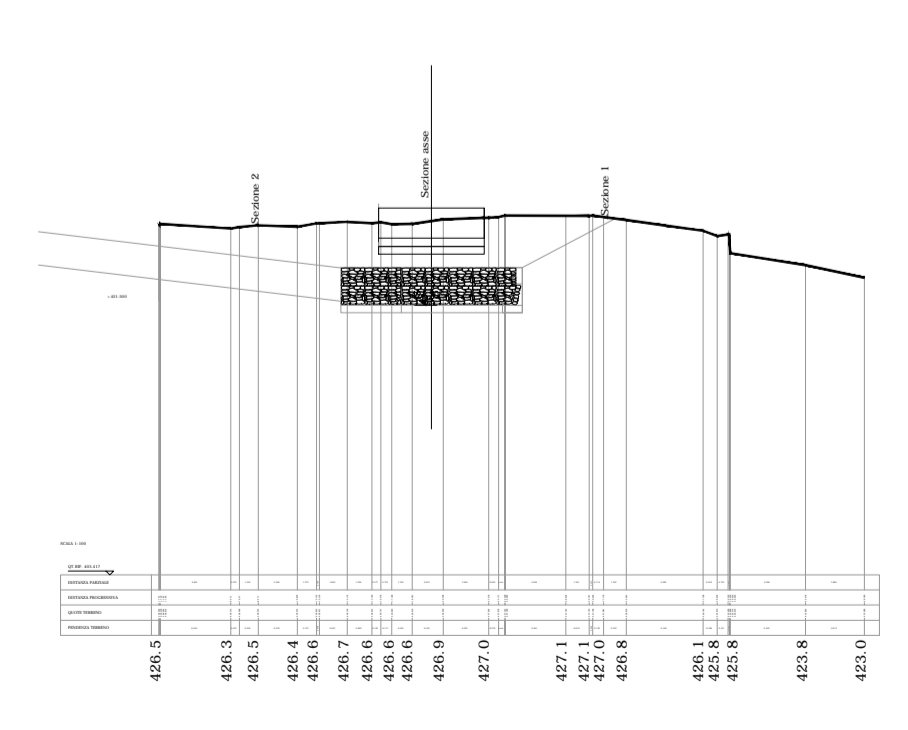

09 SEZIONE N.11
1:500

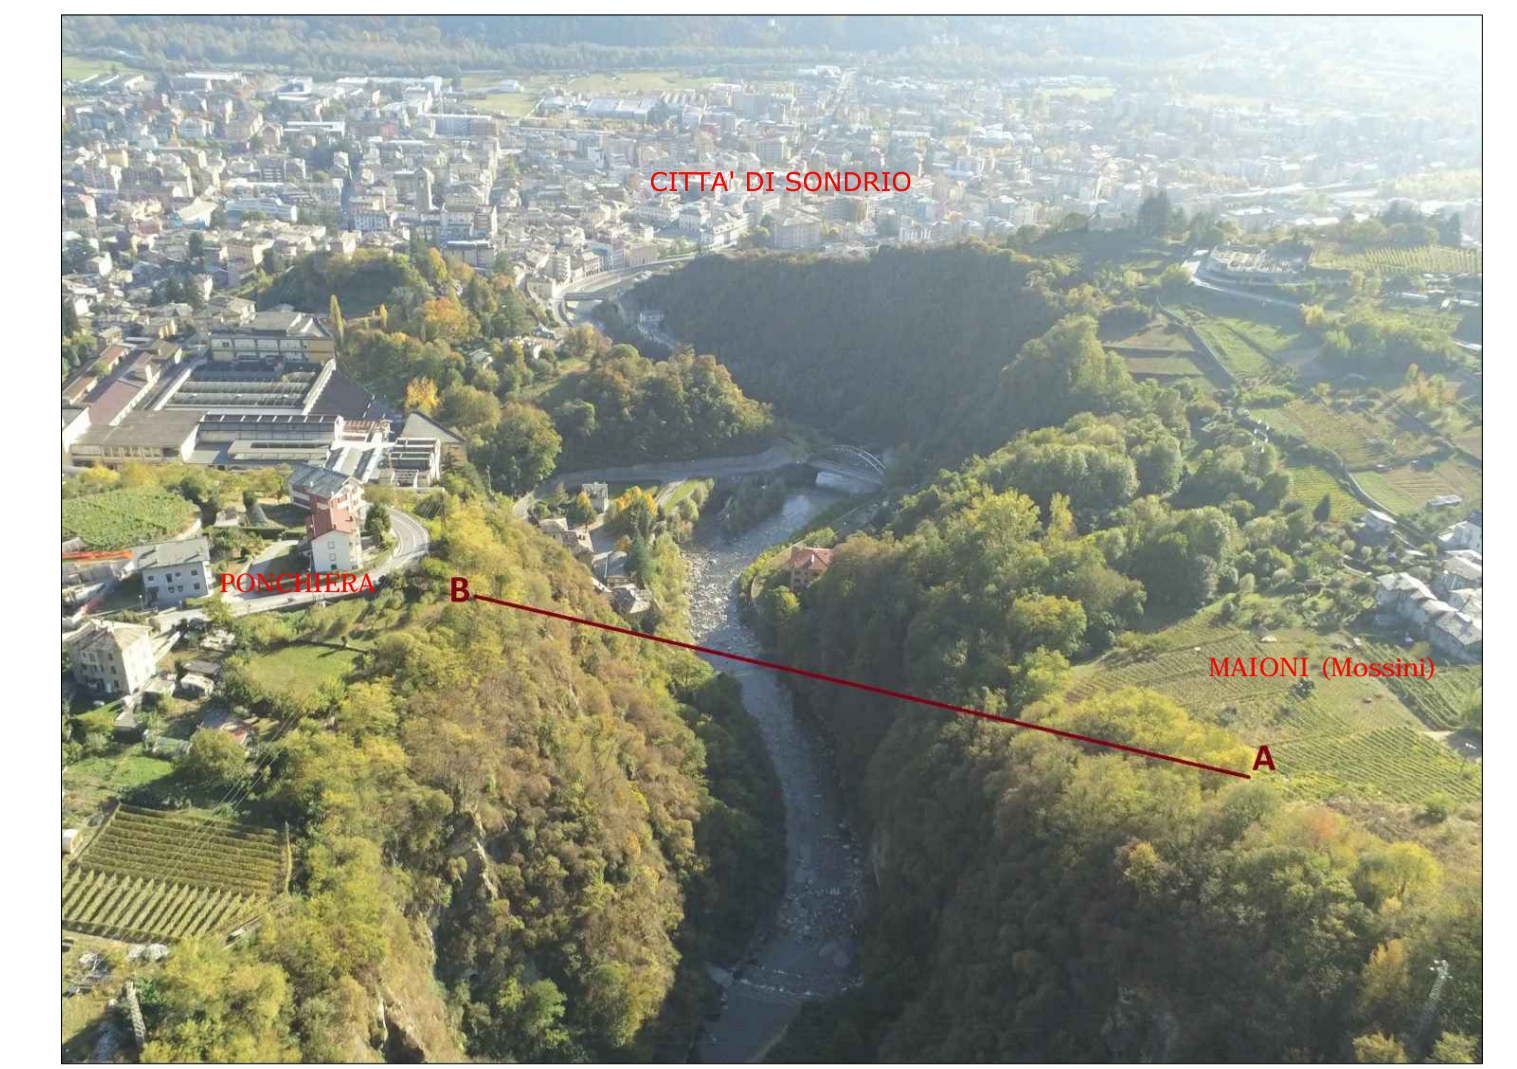



COMUNE DI SONDRIO
 PROVINCIA DI SONDRIO

**PROGETTO PASSERELLA CICLOPEDONALE
 SULLE CASSANDRE DEL MALLERO A SONDRIO**

Livello progettuale: **PROGETTO ESECUTIVO**



TAVOLA
RILIEVO E TRACCIAMENTO

Raggruppamento Temporaneo di Professionisti
 capogruppo mandataria
MAFFEIS ENGINEERING SPA



Maffeis Engineering SPA
 Via Magenta, 38
 23100 Sondrio (VI) Italy
 Phone: +39 0323 415101
 Fax: +39 0323 41740104
 Email: info@maffeis.it

ARCHITETTO FRANCESCO VENZI - FVA Studio
 VIA GAVAZZENI, 6 - 23100 SONDRIO
 e-mail: francescovenzi@fvastudio.it

SE.I.CO. srl
 STUDIO MONCECCHI ASSOCIATI
 GEOM. CHRISTIAN BASSOLA - Studio tecnico Disegno3
 GEOLOGO MAURIZIO AZZOLA - Studio di geologia Azzola

ID. DOC.	REV.	NOME FILE	SCALA	C.U.P.
PSO-001-PE-GR-103	1		var.	

REVISIONE	DATA	OGGETTO
0	13-03-20	EMISSIONE PER VALIDAZIONE
1	18-03-20	EMISSIONE PER VALIDAZIONE